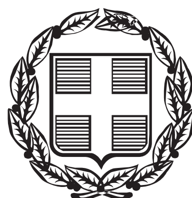


ΕΦΗΜΕΡΙΣ ΤΗΣ ΚΥΒΕΡΝΗΣΕΩΣ

ΤΗΣ ΕΛΛΗΝΙΚΗΣ ΔΗΜΟΚΡΑΤΙΑΣ

ΤΕΥΧΟΣ ΑΝΑΓΚΑΣΤΙΚΩΝ ΑΠΑΛΛΟΤΡΙΩΣΕΩΝ ΚΑΙ ΠΟΛΕΟΔΟΜΙΚΩΝ ΘΕΜΑΤΩΝ **Αρ. Φύλλου 120**

26 Ιουνίου 2015

ΠΕΡΙΕΧΟΜΕΝΑ

ΑΠΟΦΑΣΕΙΣ

ΑΠΟΦΑΣΕΙΣ

Αριθμ. 482 (1)

Κήρυξη αναγκαστικής απαλλοτρίωσης ακινήτων που απαιτούνται για την κατασκευή έργων του Μετρό Θεσσαλονίκης και συγκεκριμένα για την κατασκευή του Σταθμού «ΣΥΝΤΡΙΒΑΝΙ» 3η Συμπληρωματική απαλλοτρίωση.

Ο ΑΝΑΠΛΗΡΩΤΗΣ ΥΠΟΥΡΓΟΣ ΟΙΚΟΝΟΜΙΑΣ, ΥΠΟΔΟΜΩΝ, ΝΑΥΤΙΛΙΑΣ ΚΑΙ ΤΟΥΡΙΣΜΟΥ

Έχοντας υπόψη:

1. Τις διατάξεις του Ν. 2882/2001 (Α΄ 17) «Κώδικας Αναγκαστικών απαλλοτριώσεων ακινήτων», όπως τροποποιήθηκαν και ισχύουν.

2. Τις διατάξεις του Ν. 1955/1991 (Α΄ 112) «Περί ιδρύσεως Εταιρείας με την επωνυμία «ΑΤΤΙΚΟ ΜΕΤΡΟ Α.Ε.» όπως τροποποιήθηκαν και ισχύουν.

3. Τις διατάξεις του άρθρου 2 του Π.δ. 24/2015 (Α΄ 20). Σύσταση Υπουργείου Οικονομίας, Υποδομών Ναυτιλίας και Τουρισμού.

4. Τις διατάξεις του Π.δ. 109/2014 (Α΄ 176) Οργανισμός του Υπουργείου Υποδομών, Μεταφορών και Δικτύων.

5. Την απόφαση αρ. Υ144/2015 (Β΄ 483) του Πρωθυπουργού, Ανάθεση αρμοδιοτήτων στον Αναπληρωτή Υπουργό Οικονομίας, Υποδομών, Ναυτιλίας και Τουρισμού, Χρήστο Σπίρτζη.

6. Την υπ’ αριθμ. ALX-53684 Δήλωση της «ΑΤΤΙΚΟ ΜΕΤΡΟ Α.Ε.» σε εφαρμογή των διατάξεων του Ν. 2985/2002 (Α΄ 18).

7. Την υπ’ αριθμ. ALX-53896 πρόταση της «ΑΤΤΙΚΟ ΜΕΤΡΟ Α.Ε.» για την κήρυξη της απαλλοτρίωσης χώρων αναγκαίων για την κατασκευή έργων του Μετρό Θεσσαλονίκης και συγκεκριμένα για την κατασκευή του σταθμού «ΣΥΝΤΡΙΒΑΝΙ» 3η Συμπληρωματική απαλλοτρίωση.

8 Την απόφαση με Α.Π.οικ.145075/2015 του Υπουργείου Π.Ε.Κ.Α. με την οποία εγκρίθηκαν οι περιβαλλοντικοί όροι του έργου στο οποίο αφορά η παρούσα απαλλοτρίωση.

9. Το γεγονός ότι πληρούνται οι νόμιμες προϋποθέσεις της κήρυξης της απαλλοτρίωσης, αποφασίζουμε:

Κηρύσσουμε αναγκαστική απαλλοτρίωση ακινήτων, για λόγους δημόσιας ωφέλειας που απαιτούνται για την κατασκευή έργων του ΜΕΤΡΟ ΘΕΣΣΑΛΟΝΙΚΗΣ και συγκεκριμένα για τον σταθμό «ΣΥΝΤΡΙΒΑΝΙ» 3 Συμπληρωματική απαλλοτρίωση.

Η έκταση προς απαλλοτρίωση είναι οικόπεδο με στοιχεία: (73-17-16-82-81-80-79-78-77-76-75-74-73) της ιδιοκτησίας που βρίσκεται στη συμβολή των οδών Εγνατίας και 3ης Σεπτεμβρίου στην Πανεπιστημιούπολη (ΑΠΘ) του Δήμου Θεσσαλονίκης με επιφάνεια απαλ/σης 532,89 τ.μ.

Η έκταση εικονίζεται σε κλίμακα 1:500 στο ακριβές αντίγραφο και με αρ. σχεδίου 01 κτηματολογικό διάγραμμα και στο με αρ. σχεδίου 02 αντίστοιχο κτηματολογικό πίνακα της «ΑΤΤΙΚΟ ΜΕΤΡΟ Α.Ε.» τα οποία έχει συντάξει η Β. Γαλιάτσου, έχει ελέγξει για λογαριασμό της «ΑΤΤΙΚΟ ΜΕΤΡΟ Α.Ε.» ο Π. Κλήμης και έχει θεωρήσει για το νομότυπο της σύνταξης ο Προϊστάμενος της Διεύθυνσης Απαλλοτριώσεων Τοπογραφήσεων και Γεωπληροφορικής της Γενικής Γραμματείας Υποδομών Γ. Ντέλης στις 27-3-2015.

Ο υπόχρεος προς αποζημίωση οφείλει να καταθέσει σε προθεσμία τριών (3) μηνών από την κοινοποίηση της παρούσας, εγγυητική επιστολή, αναγνωρισμένου πιστωτικού ιδρύματος, ποσού που αντιστοιχεί στο 20% της προβλεπόμενης δαπάνης και η οποία συνολικά ανέρχεται σε 927.000.00 ευρώ.

Σε αντίθετη περίπτωση η απαλλοτρίωση ανακαλείται υποχρεωτικά.

Επί της έκτασης που απαλλοτριώνεται προβάλλουν δικαιώματα οι φερόμενοι ιδιοκτήτες που περιλαμβάνονται στον ανωτέρω κτηματολογικό πίνακα.

Η απαλλοτρίωση κηρύσσεται υπέρ και με δαπάνη της εταιρείας με την επωνυμία «ΑΤΤΙΚΟ ΜΕΤΡΟ Α.Ε.».

Η απόφαση ισχύει από τη δημοσίευσή της στην Εφημερίδα της Κυβερνήσεως.

Η απόφαση αυτή να δημοσιευθεί στην Εφημερίδα της Κυβερνήσεως.

Καλλιθέα, 4 Ιουνίου 2015

Ο ΑΝΑΠΛΗΡΩΤΗΣ ΥΠΟΥΡΓΟΣ

ΧΡΗΣΤΟΣ ΣΠΙΡΤΖΗΣ

Αριθμ. 486 (2)

Κήρυξη αναγκαστικής απαλλοτρίωσης ακινήτων που απαιτούνται για την κατασκευή έργων του Μετρό Θεσσαλονίκης και συγκεκριμένα για την κατασκευή της «Διπλής Διαγώνιας Αλλαγής ΣΥΝΤΡΙΒΑΝΙΟΥ».

Ο ΑΝΑΠΛΗΡΩΤΗΣ ΥΠΟΥΡΓΟΣ ΟΙΚΟΝΟΜΙΑΣ, ΥΠΟΔΟΜΩΝ, ΝΑΥΤΙΛΙΑΣ ΚΑΙ ΤΟΥΡΙΣΜΟΥ

Έχοντας υπόψη:

1. Τις διατάξεις του Ν. 2882/2001 (Α΄ 17) «Κώδικας Αναγκαστικών απαλλοτριώσεων ακινήτων», όπως τροποποιήθηκαν και ισχύουν.

2. Τις διατάξεις του Ν. 1955/1991 (Α΄ 112) «Περί ιδρύσεως Εταιρείας με την επωνυμία «ΑΤΤΙΚΟ ΜΕΤΡΟ Α.Ε.» όπως τροποποιήθηκαν και ισχύουν

3. Τις διατάξεις του άρθρου 2 του Π.δ. 24/2015 (Α΄ 20). Σύσταση Υπουργείου Οικονομίας, Υποδομών Ναυτιλίας και Τουρισμού.

4. Τις διατάξεις του Π.δ. 109/2014 (Α΄ 176) Οργανισμός του Υπουργείου Υποδομών, Μεταφορών και Δικτύων.

5. Την απόφαση αρ. Υ144/2015 (Β΄ 483) του Πρωθυπουργού Ανάθεση αρμοδιοτήτων στον Αναπληρωτή Υπουργό Οικονομίας, Υποδομών, Ναυτιλίας και Τουρισμού, Χρήστο Σπίρτζη.

6. Την υπ' αριθμ. ALX-53686 Δήλωση της «ΑΤΤΙΚΟ ΜΕΤΡΟ Α.Ε.» σε εφαρμογή των διατάξεων του Ν. 2985/2002 (Α΄ 18).

7. Την υπ' αριθμ. ALX-53897 πρόταση της «ΑΤΤΙΚΟ ΜΕΤΡΟ Α.Ε.» για την κήρυξη της απαλλοτρίωσης χώρων αναγκαίων για την κατασκευή έργων του Μετρό Θεσσαλονίκης και συγκεκριμένα για την κατασκευή της «Διπλής Διαγώνιας Αλλαγής ΣΥΝΤΡΙΒΑΝΙΟΥ».

8 Την απόφαση με Α.Π.οικ. 145075/2015 του Υπουργείου Π.Ε.Κ.Α. με την οποία εγκρίθηκαν οι περιβαλλοντικοί όροι του έργου στο οποίο αφορά η παρούσα απαλλοτρίωση.

9. Το γεγονός ότι πληρούνται οι νόμιμες προϋποθέσεις της κήρυξης της απαλλοτρίωσης, αποφασίζουμε:

Κηρύσσουμε αναγκαστική απαλλοτρίωση -ακινήτων, για λόγους δημόσιας ωφέλειας που απαιτούνται για την κατασκευή έργων του ΜΕΤΡΟ ΘΕΣΣΑΛΟΝΙΚΗΣ και συγκεκριμένα για την κατασκευή της «Διπλής Διαγώνιας Αλλαγής ΣΥΝΤΡΙΒΑΝΙΟΥ».

Η έκταση προς απαλλοτρίωση είναι οικόπεδο με στοιχεία: (84-85-86-87-88-89-90-91-84) της ιδιοκτησίας που βρίσκεται στη συμβολή των οδών Εγνατίας και 3ης Σεπτεμβρίου στην την Πανεπιστημιούπολη (ΑΠΘ). του Δήμου Θεσσαλονίκης με επιφάνεια απαλ/σης 2.606,58 τ.μ.

Η έκταση εικονίζεται σε κλίμακα 1:500 στο ακριβές αντίγραφο και με αρ. σχεδίου 01 κτηματολογικό διάγραμμα και στο με αρ. σχεδίου 02 αντίστοιχο κτηματολογικό πίνακα της «ΑΤΤΙΚΟ ΜΕΤΡΟ Α.Ε.», οποία έχει συντάξει η Β. Γαλιάτσου, έχει ελέγξει για λογαριασμό της «ΑΤΤΙΚΟ ΜΕΤΡΟ Α.Ε.» ο Π. Κλήμης και έχει θεωρήσει για το νομότυπο της σύνταξης ο Προϊστάμενος της Διεύθυνσης Απαλλοτριώσεων, Τοπογραφήσεων και Γεωπληροφορικής της Γενικής Γραμματείας Υποδομών Γ. Ντέλης στις 30-3-2015.

Ο υπόχρεος προς αποζημίωση οφείλει να καταθέσει σε προθεσμία τριών (3) μηνών από την κοινοποίηση της παρούσας, εγγυητική επιστολή, αναγνωρισμένου πιστωτικού ιδρύματος, ποσού που αντιστοιχεί στο 20% της προβλεπόμενης δαπάνης και η οποία συνολικά ανέρχεται σε 4.170.000,00 ευρώ. Σε αντίθετη περίπτωση η απαλλοτρίωση ανακαλείται υποχρεωτικά.

Επί της έκτασης που απαλλοτριώνεται προβάλλουν δικαιώματα οι φερόμενοι ιδιοκτήτες που περιλαμβάνονται στον ανωτέρω κτηματολογικό πίνακα.

Η απαλλοτρίωση κηρύσσεται υπέρ και με δαπάνη της εταιρείας με την επωνυμία «ΑΤΤΙΚΟ ΜΕΤΡΟ Α. Ε.».

Η απόφαση ισχύει από τη δημοσίευσή της στην Εφημερίδα της Κυβερνήσεως.

Η απόφαση αυτή να δημοσιευθεί στην Εφημερίδα της Κυβερνήσεως.

Καλλιθέα, 4 Ιουνίου 2015

Ο ΑΝΑΠΛΗΡΩΤΗΣ ΥΠΟΥΡΓΟΣ

ΧΡΗΣΤΟΣ ΣΠΙΡΤΖΗΣ

Αριθμ. 24308/13087 (3)

Έγκριση της υπ' αριθμ. 89/2014 πράξης του Δ.Σ. του Δ.Λ.Τ. Ύδρας.

Η ΑΣΚΟΥΣΑ ΚΑΘΗΚΟΝΤΑ ΓΕΝΙΚΟΥ ΓΡΑΜΜΑΤΕΑ ΑΠΟΚΕΝΤΡΩΜΕΝΗΣ ΔΙΟΙΚΗΣΗΣ ΑΤΤΙΚΗΣ

Έχοντας υπόψη:

1. Τις διατάξεις των άρθρων 225, 238 και 280 παρ. Ι του Ν. 3852/2010 (ΦΕΚ 87/Α΄/2010) «Νέα Αρχιτεκτονική της Αυτοδιοίκησης και της Αποκεντρωμένης Διοίκησης - Πρόγραμμα Καλλικράτης», όπως ισχύουν και τις υπ' αριθμ. 60/2010 και 15/2011 σχετικές εγκυκλίους του ΥΠ.ΕΣ.Α.Η.Δ

2. Το Π.δ. 135/2010 (ΦΕΚ 228/Α΄/2010) «Οργανισμός Αποκεντρωμένης Διοίκησης Αττικής».

3. Την παρ. 1 του άρθρου 28 του Ν. 2971/2001 (ΦΕΚ 285/Α΄/2001) «Αιγιαλός, Παραλία και άλλες διατάξεις» όπως ισχύει.

4. Την ΚΥΑ 1028241 π.ε./2729 π.ε./Β0010 (ΦΕΚ/547/Β΄/2005. «Καθορισμός χώρων που εξομοιώνονται με Ζώνη Λιμένα.».

5. Την υπ' α.π. 8116.2Φ27/01/2015 σύμφωνη γνώμη του Υπουργείου Ναυτιλίας και Αιγαίου.

6. Το υπ' α.π. 8221.Τ71/01/15 έγγραφο του Υπουργείου Οικονομίας-Υποδ. Ναυτιλίας και Τουρισμού.

7. Την υπ' αριθμ. 89/2014 (ΑΔΑ:6ΠΡΒΟΕΣ3-ΡΣΞ) απόφαση του Δ.Σ. του Δ.Λ.Τ. Ύδρας περί εξομοίωσης χώρου με ΧΖΛ.

8. Τις διατάξεις του άρθρου 56 του Ν. 5257/2014 (ΦΕΚ/93/Α΄/2014 «Επείγουσες ρυθμίσεις αρμοδιότητα Υπουργείου Εσωτερικών».

9. Την αριθ. 4/06-02-2015 Πράξη του Υπουργικού Συμβουλίου (ΦΕΚ/24/Α΄/2015) περί αποδοχής παραιτήσεως του Γενικού Γραμματέα Αποκεντρωμένης Διοίκησης Αττικής, αποφασίζουμε:

Εγκρίνουμε την υπ' αριθμ. 89/2014 απόφαση του Διοικητικού Συμβουλίου του Δημοτικού Λιμενικού Ταμείου Ύδρας, περί καθορισμού χώρου -θέση ΜΕΤΟΧΙ ΘΕΡΜΗΣΙΑΣ Νομού Αργολίδας- και εξομοίωσης αυτού με την Χερσαία ΖΩΝΗ Λιμένα «ΔΗΜΟΤΙΚΟΥ ΛΙΜΕΝΙΚΟΥ ΤΑΜΕΙΟΥ ΥΔΡΑΣ», σύμφωνα με τα ειδικότερα οριζόμενα σε αυτή.

Η απόφαση αυτή να δημοσιευθεί στην Εφημερίδα της Κυβερνήσεως.

Αθήνα, 3 Απριλίου 2015

Η Ασκούσα καθήκοντα Γενικού Γραμματέα
Αποκεντρωμένης Διοίκησης
ΚΑΛΛΙΟΠΗ ΚΑΡΔΑΜΙΤΣΗ

ΠΡΑΞΗ 11 ΕΤΟΣ 2014
Αριθμ. απόφ. 89 ΕΤΟΣ 2014

Στην Ύδρα σήμερα την 20ην του μηνός Οκτωβρίου του έτους 2014 ημέρα Δευτέρα και ώρα 6.00 μ.μ. το Διοικητικό Συμβούλιο του Δημοτικού Λιμενικού Ταμείου Ύδρας, συνήλθε σε τακτική συνεδρίαση στην «Αίθουσα του Δήμου Ύδρας» ύστερα από την 523/16-10-2014 πρόσκληση του Προέδρου αυτής σύμφωνα με τις διατάξεις του άρθρου 67 του Ν. 3852/2010 (ΦΕΚ 87 Α΄).

Πριν από την έναρξη της συνεδριάσεως ο Πρόεδρος διαπίστωσε ότι σε σύνολο επτά (7) Συμβούλων ήταν παρόντες οι έξι (6).

ΠΑΡΟΝΤΕΣ:
1.-Μπελεγρής Ιωάννης Πρόεδρος,
2.-Κόκκος Ιωάννης Αντιπρόεδρος,
3.- Τσιολιά Αναστασία,
4.- Μαραγκού Αικατερίνη,
5.- Μαρκαντώνης Παναγιώτης και
6.- Εμμανουήλ Τσακίρης.

ΑΠΟΝΤΕΣ: Νικόλαος Αλεξίου Λιμενάρχης Ύδρας.

Στη συνεδρίαση παραβρέθηκε και η υπάλληλος του Δ.Λ.Τ.Υ. Αγγελική Παρίση για την τήρηση των πρακτικών.

Αφού διαπιστώθηκε η νόμιμη απαρτία ο Πρόεδρος εισηγείται το ΘΕΜΑ: Εξομοίωση Χώρου με Ζώνη Λιμένα στη θέση ΜΕΤΟΧΙ Θερμησίας Ν. Αργολίδας.

ΠΡΟΕΔΡΟΣ

Όπως γνωρίζετε η Λιμενική Υποδομή (Προβλήτα) στη θέση ΜΕΤΟΧΙ Θερμησίας του Νομού Αργολίδας υπάγεται πλέον στην αρμοδιότητα του Δημοτικού Λιμενικού Ταμείου Ύδρας σύμφωνα με την αριθ. 8116.2/Φ31/01/2014/13-01-2014 κοινή απόφαση των Υπουργών Εσωτερικών και Ναυτιλίας και Αιγαίου (ΦΕΚ Β΄ 131/27.01.2014).

Κατόπιν της ανωτέρω προβήκαμε στην Σύνταξη μελέτης «Βυθομετρική Αποτύπωση και σύνταξη Τοπογραφικών Διαγραμμάτων για την εξομοίωση Χώρου με Ζώνη Λιμένα στη θέση ΜΕΤΟΧΙ Θερμησίας Ν. Αργολίδας».

Στην συνέχεια ο Πρόεδρος αναφέρει ότι προκειμένου να προβούμε στην Επισκευή και Επέκταση της ανωτέρω προβλήτας πρέπει να προβούμε στην εξομοίωση ενός Τμήματος με Χερσαία Ζώνη και προτείνει η εξομοίωση της Ζώνης να είναι από το σημείο Α΄ με συντεταγμένες (x= 448203.406 και ψ=4139854.040) και να κατευθύνεται βόρεια στο σημείο Β΄ με συντεταγμένες (x= 448220.049 και ψ= 413987.841) και συνεχίζει μέχρι και το σημείο Γ΄ με συντεταγμένες (x= 448264.833 και ψ= 4139908.982), τα ανωτέρω σημεία εφάπτονται της οριογραμμής του Αιγιαλού όπως αυτή έχει καθοριστεί με το ΦΕΚ 1211 Δ΄/1996. Η Εξομοιούμενη Ζώνη απεικονίζεται με πράσινη συνεχή γραμμή.

Ο Πρόεδρος στην συνέχεια καλεί το Διοικητικό Συμβούλιο να αποφασίσει σχετικά. Το Διοικητικό Συμβούλιο αφού έλαβε υπ' όψη:

1. Την εισήγηση του Προέδρου.
2. Το Ν. 2575/1998 (άρθρο 2 παρ. 4).
3. Το Ν.Δ. 444/1970.
4. Το Ν. 2971/2001.
5. Την ΚΥΑ 1028241 π.ε./2729 π.ε/Β0010/13-04-2005 (ΦΕΚ Β΄ 547/2204-2005), αποφασίζει ομόφωνα:

Εξομοιώνει με Χερσαία Ζώνη Λιμένα το Τμήμα της Λιμενική Υποδομή (Προβλήτα) στη θέση ΜΕΤΟΧΙ Θερμησίας του Νομού Αργολίδας ξεκινώντας από το σημείο Α΄ με συντεταγμένες (x= 448203.406 και ψ=4139854.040) και να κατευθύνεται βόρεια στο σημείο Β΄ με συντεταγμένες (x= 448220.049 και ψ= 413987.841) και συνεχίζει μέχρι και το σημείο Γ΄ με συντεταγμένες (x= 448264.833 και ψ= 4139908.982), τα ανωτέρω σημεία εφάπτονται της οριογραμμής του Αιγιαλού όπως αυτή έχει καθοριστεί με το ΦΕΚ 1211 Δ΄/1996. Η Εξομοιούμενη Ζώνη απεικονίζεται με πράσινη συνεχή γραμμή.

Κατόπιν των ανωτέρω το Διοικητικό Συμβούλιο υπογράφει την απόφαση αυτή.


Ο Πρόεδρος	Τα Μέλη
ΙΩΑΝΝΗΣ ΜΠΕΛΕΓΡΗΣ	ΙΩΑΝΝΗΣ ΚΟΚΚΟΣ ΑΝΑΣΤΑΣΙΑ ΤΣΙΟΛΙΑ ΑΙΚΑΤΕΡΙΝΗ ΜΑΡΑΓΚΟΥ ΠΑΝΑΓΙΩΤΗΣ ΜΑΡΚΑΝΤΩΝΗΣ ΕΜΜΑΝΟΥΗΛ ΤΣΑΚΙΡΗΣ

ΕΘΝΙΚΟ ΤΥΠΟΓΡΑΦΕΙΟ

Για τεχνικούς λόγους στο σχεδιάγραμμα, έγινε σμίκρυνση, κατά ποσοστό 31%

Ασφαλτοστρωμένη Οδός



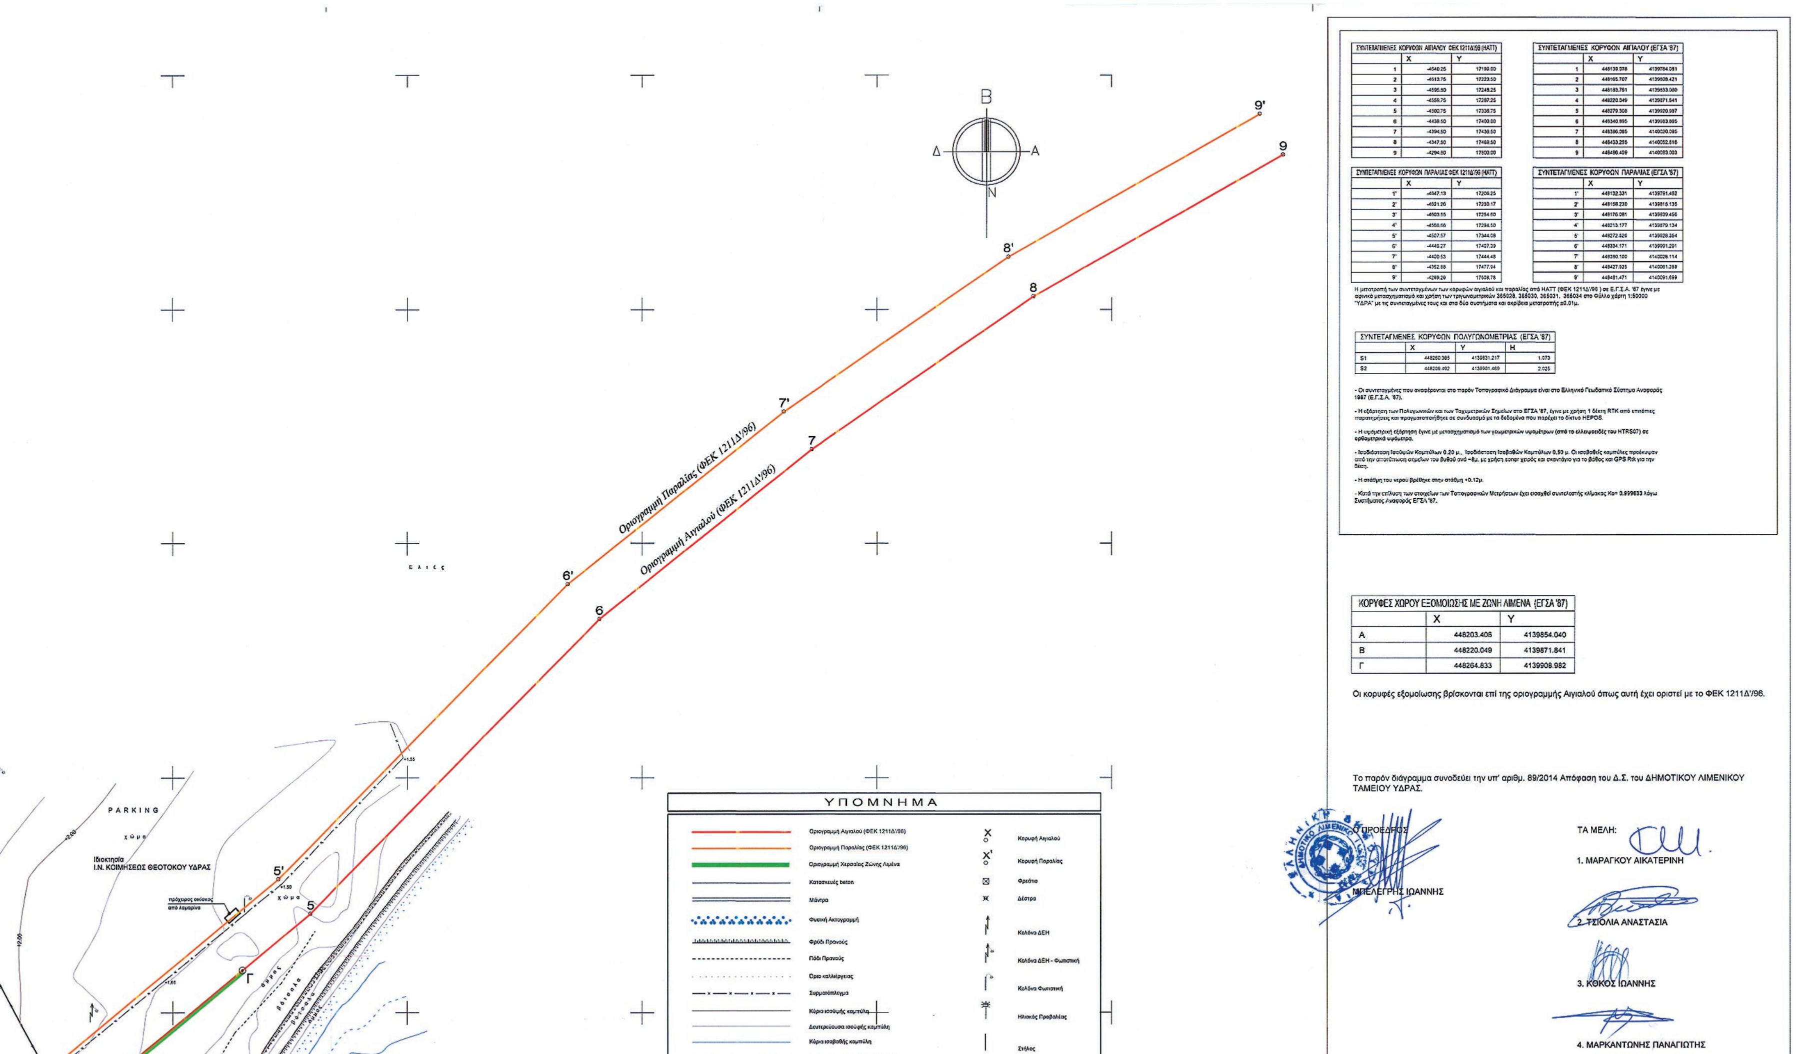

ΣΥΝΤΕΤΑΓΜΕΝΕΣ ΚΟΡΥΦΩΝ ΑΙΓΙΑΛΟΥ ΦΕΚ 1211Δ/96 (HATT)		
	X	Y
1	-4640.25	17199.00
2	-4613.75	17223.50
3	-4595.80	17248.25
4	-4559.75	17287.25
5	-4500.75	17336.75
6	-4439.50	17400.00
7	-4394.50	17436.50
8	-4347.50	17469.50
9	-4294.50	17500.00

ΣΥΝΤΕΤΑΓΜΕΝΕΣ ΚΟΡΥΦΩΝ ΑΙΓΙΑΛΟΥ (ΕΓΣΑ '87)		
	X	Y
1	448139.078	4139784.081
2	448165.707	4139808.421
3	448183.791	4139833.000
4	448220.049	4139871.841
5	448279.308	4139920.987
6	448340.895	4139983.865
7	448386.085	4140020.095
8	448433.255	4140052.816
9	448486.409	4140083.003

ΣΥΝΤΕΤΑΓΜΕΝΕΣ ΚΟΡΥΦΩΝ ΠΑΡΑΛΙΑΣ ΦΕΚ 1211Δ/96 (HATT)		
	X	Y
1'	-4647.13	17206.25
2'	-4621.26	17230.17
3'	-4603.55	17254.60
4'	-4566.66	17294.50
5'	-4507.57	17344.08
6'	-4446.27	17407.39
7'	-4400.53	17444.48
8'	-4352.88	17477.94
9'	-4299.29	17508.78

ΣΥΝΤΕΤΑΓΜΕΝΕΣ ΚΟΡΥΦΩΝ ΠΑΡΑΛΙΑΣ (ΕΓΣΑ '87)		
	X	Y
1'	448132.331	4139791.462
2'	448158.230	4139815.135
3'	448176.081	4139839.456
4'	448213.177	4139879.134
5'	448272.526	4139928.354
6'	448334.171	4139991.291
7'	448380.100	4140028.114
8'	448427.925	4140061.269
9'	448481.471	4140091.699

Η μετατροπή των συντεταγμένων των κορυφών αιγιαλού και παραλίας από HATT (ΦΕΚ 1211Δ'/96) σε Ε.Γ.Σ.Α. '87 έγινε με αφινικό μετασχηματισμό και χρήση των τριγωνομετρικών 365028, 365030, 365031, 366034 στο Φύλλο χάρτη 1:50000 "ΥΔΡΑ" με τις συντεταγμένες τους και στα δύο συστήματα και ακρίβεια μετατροπής ±0.01μ.

ΣΥΝΤΕΤΑΓΜΕΝΕΣ ΚΟΡΥΦΩΝ ΠΟΛΥΓΩΝΟΜΕΤΡΙΑΣ (ΕΓΣΑ '87)			
	X	Y	H
S1	448260.385	4139831.217	1.073
S2	448209.492	4139901.469	2.026

- Οι συντεταγμένες που αναφέρονται στο παρόν Τοπογραφικό Διάγραμμα είναι στο Ελληνικό Γεωδαιτικό Σύστημα Αναφοράς 1987 (Ε.Γ.Σ.Α. '87).

- Η εξάρτηση των Πολυγωνικών και των Ταχυμετρικών Σημείων στο ΕΓΣΑ '87, έγινε με χρήση 1 δέκτη RTK από επιτόπιες παρατηρήσεις και πραγματοποιήθηκε σε συνδυασμό με τα δεδομένα που παρέχει το δίκτυο HEPOS.

- Η υψομετρική εξάρτηση έγινε με μετασχηματισμό των γεωμετρικών υψομέτρων (από το ελλειψοειδές του HTRS07) σε ορθομετρικά υψόμετρα.

- Ισοδιάσταση Ισοϋψών Καμπύλων 0.20 μ., Ισοδιάσταση Ισοβαθών Καμπύλων 0.50 μ. Οι ισοβαθείς καμπύλες προέκυψαν από την αποτύπωση σημείων του βυθού ανά ~8μ. με χρήση sonar χειρός και σκαντάγιο για το βάθος και GPS Rtk για την θέση.

- Η στάθμη του νερού βρέθηκε στην στάθμη +0.12μ.

- Κατά την επίλυση των στοιχείων των Τοπογραφικών Μετρήσεων έχει εισαχθεί συντελεστής κλίμακος Ko= 0.999633 λόγω Συστήματος Αναφοράς ΕΓΣΑ '87.


ΚΟΡΥΦΕΣ ΧΩΡΟΥ ΕΞΟΜΟΙΩΣΗΣ ΜΕ ΖΩΝΗ ΛΙΜΕΝΑ (ΕΓΣΑ '87)		
	X	Y
Α	448203.406	4139854.040
Β	448220.049	4139871.841
Γ	448264.833	4139908.982


Οι κορυφές εξομοίωσης βρίσκονται επί της οριογραμμής Αιγιαλού όπως αυτή έχει οριστεί με το ΦΕΚ 1211Δ'/96.


Το παρόν διάγραμμα συνοδεύει την υπ' αριθμ. 89/2014 Απόφαση του Δ.Σ. του ΔΗΜΟΤΙΚΟΥ ΛΙΜΕΝΙΚΟΥ ΤΑΜΕΙΟΥ ΥΔΡΑΣ.

Ο ΠΡΟΕΔΡΟΣ
ΜΠΕΛΕΓΡΗΣ ΙΩΑΝΝΗΣ

ΤΑ ΜΕΛΗ:
1. ΜΑΡΑΓΚΟΥ ΑΙΚΑΤΕΡΙΝΗ
2. ΤΣΙΟΛΙΑ ΑΝΑΣΤΑΣΙΑ
3. ΚΟΚΟΣ ΙΩΑΝΝΗΣ
4. ΜΑΡΚΑΝΤΩΝΗΣ ΠΑΝΑΓΙΩΤΗΣ

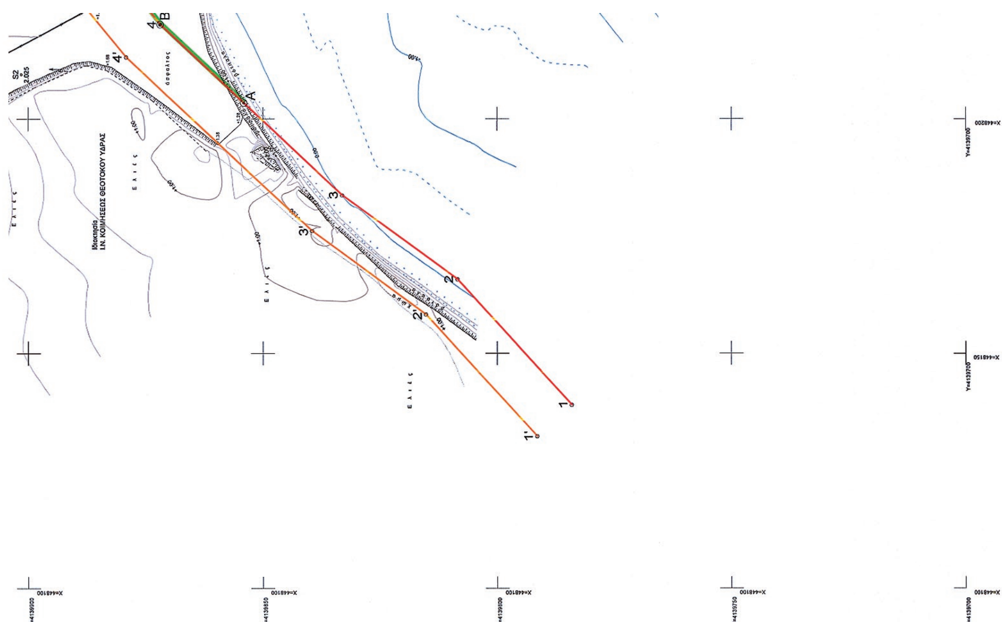

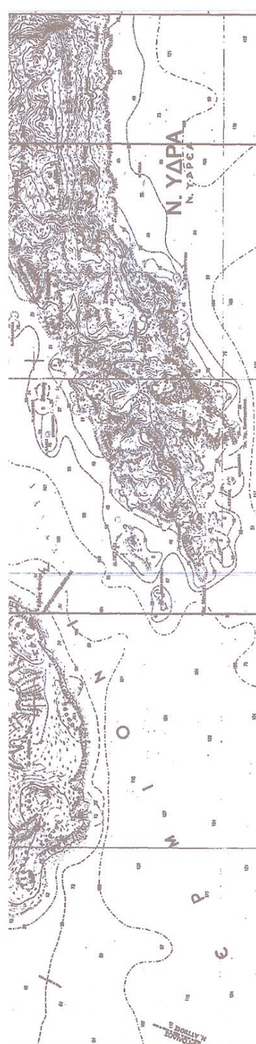
Ν. ΥΔΡΑ

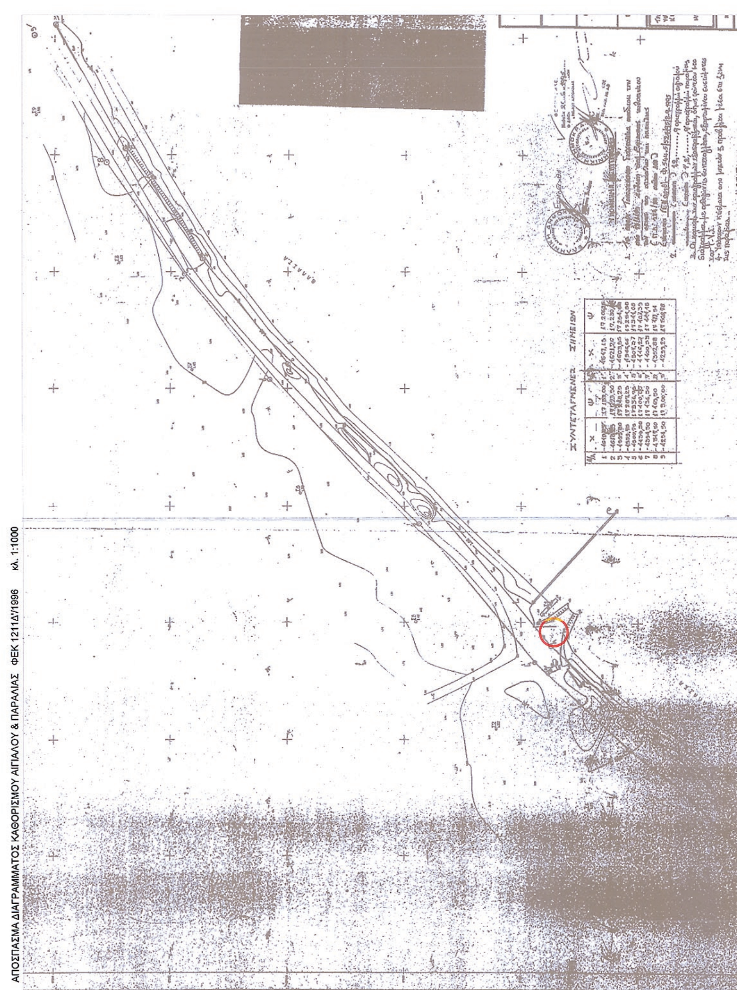
ΑΠΟΣΠΑΣΜΑ ΔΙΑΓΡΑΜΜΑΤΟΣ ΚΑΘΟΡΙΣΜΟΥ ΑΙΓΙΑΛΟΥ & ΠΑΡΑΛΙΑΣ ΦΕΚ 1211Δ/1996 κλ. 1:1000

4. ΜΑΡΚΑΝΤΩΝΗΣ ΠΑΝΑΓΙΩΤΗΣ

5. ΤΣΑΚΙΡΗΣ ΕΜΜΑΝΟΥΗΛ


ΕΛΕΓΧΘΗΚΕ
ΠΕΙΡΑΙΑΣ 17-9-2014
Ο ΕΠΙΒΛΕΠΩΝ ΜΗΧΑΝΙΚΟΣ

ΤΕΤΡΑΔΗΣ ΓΙΑΝΝΗΣ
Πολ. Μηχανικός Τ.Ε.

ΜΕΛΕΤΗ	Εξομοίωση Χερσαίας Ζώνης Λιμένα στη θέση Μετόχι Ν. Αργολίδας
Εργοδότης	Δημοτικό Λιμενικό Ταμείο Ύδρας
ΘΕΣΗ	Ν. ΑΡΓΟΛΙΔΑΣ - Δ. ΕΡΜΙΟΝΙΔΑΣ Θέση Μετόχι
ΚΛΙΜΑΚΑ: 1:500	ΤΟΠΟΓΡΑΦΙΚΟ ΔΙΑΓΡΑΜΜΑ
ΑΡ. ΣΧΕΔΙΟΥ:	Τ3
ΗΜΕΡΟΜΗΝΙΑ:	Οκτώβριος 2014

sdtopo
ΤΕΧΝΙΚΟ ΓΡΑΦΕΙΟ ΜΕΛΕΤΩΝ
Σ. ΔΕΣΥΛΛΑΣ
Τζαβέλλα 40, 15451 Ν. Ψυχικό τηλ. - φαξ: 210 6715739 email: sdtopo@sdtopo.net
www.sdtopo.net

ΣΦΡΑΓΙΔΑ - ΥΠΟΓΡΑΦΗ	ΕΛΕΓΧΟΣ - ΘΕΩΡΗΘΗΚΕ
ΣΠΥΡΙΔΩΝ ΝΙΚ. ΔΕΣΥΛΛΑΣ ΔΙΠΛ. ΑΓΡ. ΤΟΠΟΓΡΑΦΟΣ ΜΗΧΑΝΙΚΟΣ ΕΘΝΙΚΟΥ ΜΕΤΣΟΒΙΟΥ ΠΟΛΥΤΕΧΝΕΙΟΥ ΜΕΛΟΣ Τ.Ε.Ε ΑΡΙΘΜΟΣ ΜΗΤΡΩΟΥ 82690 ΤΖΑΒΕΛΑ 40 Ν. ΨΥΧΙΚΟ - ΤΗΛ. 210.6715739	Πειραιάς, 20-10-2014 Ο Προϊστ. Τ.Υ.Ν.Δ.

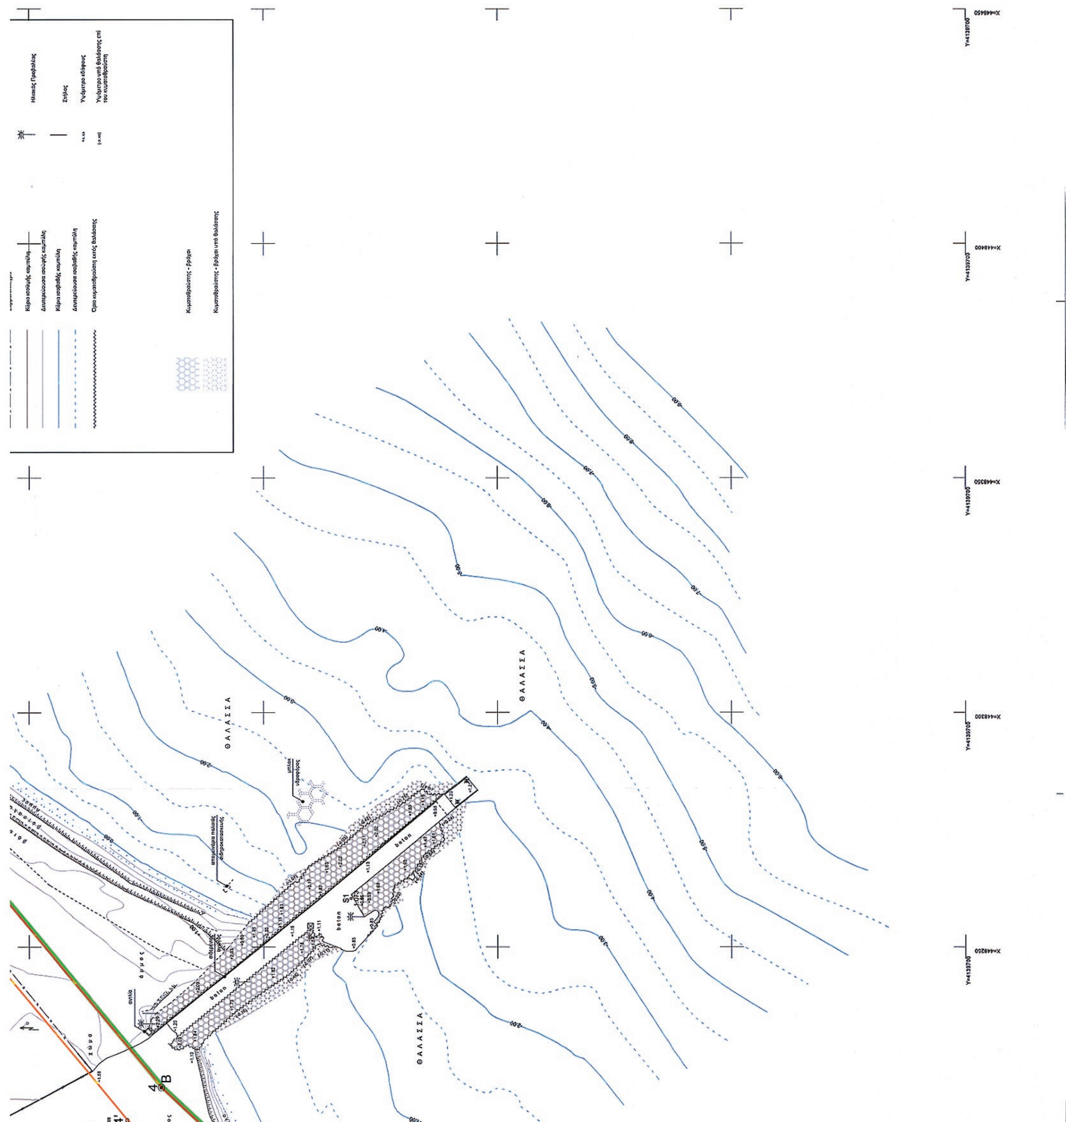

ΕΘΝΙΚΟ ΤΥΠΟΓΡΑΦΕΙΟ

ΕΦΗΜΕΡΙΣ ΤΗΣ ΚΥΒΕΡΝΗΣΕΩΣ

ΤΙΜΗ ΠΩΛΗΣΗΣ ΦΥΛΛΩΝ ΤΗΣ ΕΦΗΜΕΡΙΔΑΣ ΤΗΣ ΚΥΒΕΡΝΗΣΕΩΣ

Σε έντυπη μορφή:

- Για τα Φ.Ε.Κ. από 1 έως 16 σελίδες σε 1 € προσαυξανόμενη κατά 0,20 € για κάθε επιπλέον οκτασέλιδο ή μέρος αυτού.
- Για τα φωτοαντίγραφα Φ.Ε.Κ. σε 0,15 € ανά σελίδα.

Σε μορφή DVD/CD:

Τεύχος	Ετήσια έκδοση	Τριμηνιαία έκδοση	Μηνιαία έκδοση
Α΄	150 €	40 €	15 €
Β΄	300 €	80 €	30 €
Γ΄	50 €	-	-
Υ.Ο.Δ.Δ.	50 €	-	-
Δ΄	110 €	30 €	-

Τεύχος	Ετήσια έκδοση	Τριμηνιαία έκδοση	Μηνιαία έκδοση
Α.Α.Π.	110 €	30 €	-
Ε.Β.Ι.	100 €	-	-
Α.Ε.Δ.	5 €	-	-
Δ.Δ.Σ.	200 €	-	20 €
Α.Ε.-Ε.Π.Ε.	-	-	100 €

- Η τιμή πώλησης μεμονωμένων Φ.Ε.Κ. σε μορφή cd-rom από εκείνα που διατίθενται σε ψηφιακή μορφή και μέχρι 100 σελίδες, σε 5 € προσαυξανόμενη κατά 1 € ανά 50 σελίδες.

ΕΤΗΣΙΕΣ ΣΥΝΔΡΟΜΕΣ Φ.Ε.Κ.

Τεύχος	Έντυπη μορφή
Α΄	225 €
Β΄	320 €
Γ΄	65 €
Υ.Ο.Δ.Δ.	65 €

Τεύχος	Έντυπη μορφή
Δ΄	160 €
Α.Α.Π.	160 €
Ε.Β.Ι.	65 €
Α.Ε.Δ.	10 €

Τεύχος	Έντυπη μορφή
Α.Ε.-Ε.Π.Ε.	2.250 €
Δ.Δ.Σ.	225 €
Α.Σ.Ε.Π.	70 €
Ο.Π.Κ.	-

- Το τεύχος Α.Σ.Ε.Π. (έντυπη μορφή) θα αποστέλλεται σε συνδρομητές ταχυδρομικά, με την επιβάρυνση των 70 €, ποσό το οποίο αφορά τα ταχυδρομικά έξοδα.

- Η καταβολή γίνεται σε όλες τις Δημόσιες Οικονομικές Υπηρεσίες (Δ.Ο.Υ.). Το πρωτότυπο διπλότυπο (έγγραφο αριθμ. πρωτ. 9067/28.2.2005 2η Υπηρεσία Επιτρόπου Ελεγκτικού Συνεδρίου) με φροντίδα των ενδιαφερομένων, πρέπει να αποστέλλεται ή να κατατίθεται στο Εθνικό Τυπογραφείο (Καποδιστρίου 34, Τ.Κ. 104 32 Αθήνα).
- Σημειώνεται ότι φωτοαντίγραφα διπλοτύπων, ταχυδρομικές Επιταγές για την εξόφληση της συνδρομής, δεν γίνονται δεκτά και θα επιστρέφονται.
- Οι οργανισμοί τοπικής αυτοδιοίκησης, τα νομικά πρόσωπα δημοσίου δικαίου, τα μέλη της Ένωσης Ιδιοκτητών Ημερησίου Τύπου Αθηνών και Επαρχίας, οι τηλεοπτικοί και ραδιοφωνικοί σταθμοί, η Ε.Σ.Η.Ε.Α, τα τριτοβάθμια συνδικαλιστικά όργανα και οι τριτοβάθμιες επαγγελματικές ενώσεις δικαιούνται έκπτωσης πενήντα τοις εκατό (50%) επί της ετήσιας συνδρομής.
- Το ποσό υπέρ ΤΑ.Π.Ε.Τ. (5% επί του ποσού συνδρομής), καταβάλλεται ολόκληρο (Κ.Α.Ε. 3512) και υπολογίζεται πριν την έκπτωση.
- Στην Ταχυδρομική συνδρομή του τεύχους Α.Σ.Ε.Π. δεν γίνεται έκπτωση.

Πληροφορίες για δημοσιεύματα που καταχωρίζονται στα Φ.Ε.Κ. στο τηλ.: 210 5279000.
Φωτοαντίγραφα παλαιών Φ.Ε.Κ.: τηλ.: 210 8220885.

Τα φύλλα όλων των τευχών της Εφημερίδας της Κυβερνήσεως διατίθενται δωρεάν σε ηλεκτρονική μορφή από την ιστοσελίδα του Εθνικού Τυπογραφείου (www.et.gr)

Ηλεκτρονική Διεύθυνση: http://www.et.gr - e-mail: webmaster.et@et.gr

ΟΙ ΥΠΗΡΕΣΙΕΣ ΕΞΥΠΗΡΕΤΗΣΗΣ ΠΟΛΙΤΩΝ ΛΕΙΤΟΥΡΓΟΥΝ ΚΑΘΗΜΕΡΙΝΑ ΑΠΟ 08:00 ΜΕΧΡΙ 13:30



ΑΠΟ ΤΟ ΕΘΝΙΚΟ ΤΥΠΟΓΡΑΦΕΙΟ
ΚΑΠΟΔΙΣΤΡΙΟΥ 34 * ΑΘΗΝΑ 104 32 * ΤΗΛ. 210 52 79 000 * FAX 210 52 21 004